04001321802040008

ΕΦΗΜΕΡΙΣ ΤΗΣ ΚΥΒΕΡΝΗΣΕΩΣ

ΤΗΣ ΕΛΛΗΝΙΚΗΣ ΔΗΜΟΚΡΑΤΙΑΣ

ΤΕΥΧΟΣ ΤΕΤΑΡΤΟ Αρ. Φύλλου 132

18 Φεβρουαρίου 2004

ΠΕΡΙΕΧΟΜΕΝΑ

ΑΠΟΦΑΣΕΙΣ

ΑΠΟΦΑΣΕΙΣ

Αριθ. 1928 (1)

Διόρθωση των κτηματολογικών στοιχείων της απαλλοτρίωσης που κηρύχθηκε με την αρ. 1025518/22329/0010/9.4.2001 (ΦΕΚ 299/τ.Δ/ 23.4.2001) απόφαση Υπουργού Οικονομικών για το έργο «Αντιπλημμυρικά Έργα στον ποταμό Πάμισο-Διευθέτηση κοίτης από θάλασσα έως Φράγμα Αρι- έργο συμβολής Π. Παμίσου με Χ. Πύρνακα και οδογέφυρα Νεοχωρίου» στο Ν. Μεσσηνίας.

Ο ΓΕΝΙΚΟΣ ΓΡΑΜΜΑΤΕΑΣ
ΠΕΡΙΦΕΡΕΙΑΣ ΠΕΛΟΠΟΝΝΗΣΟΥ

Έχοντας υπόψη:

1. Το Π.Δ. 51/87 (ΦΕΚ 26/Τ.Α./6.3.87) «Καθορισμός της Χώρας για το σχεδιασμό, προγραμματισμό και συντονισμό της Περιφερειακής ανάπτυξης».
2. Το Ν.1622/86 (ΦΕΚ 92/Τ.Α/14.7.86) «Τοπική Αυτοδιοίκηση Περιφερειακή Ανάπτυξη & Δημοκρατικός Προγραμματισμός».
3. Το Ν.1832/89 (ΦΕΚ 54/Τ.Α/17.2.89) «Τροποποίηση και συμπλήρωση της νομοθεσίας για την Τοπική Αυτοδιοίκηση την αποκέντρωση και άλλες διατάξεις».
4. Το Ν.2218/94 «Ίδρυση Νομαρχιακής Αυτοδιοίκησης και τροποποίηση διατάξεων για την Πρωτοβάθμια αυτοδιοίκηση και Περιφέρεια όπως τροποποιήθηκε και συμπληρώθηκε μεταγενέστερα».
5. Το Ν.2503/1997 (ΦΕΚ 107/Τ.Α./30.5.97) «Διοίκηση, οργάνωση, στελέχωση της Περιφέρειας, ρύθμιση θεμάτων για την τοπική αυτοδιοίκηση και άλλες διατάξεις, όπως τροποποιήθηκε και συμπληρώθηκε μεταγενέστερα».
6. Τις διατάξεις του άρθρου 16 του Ν. 2882/2001 «Κώδικας Αναγκαστικών Απαλλοτριώσεων Ακινήτων».
7. Τις διατάξεις του Ν. 797/71 σε συνδυασμό με τις διατάξεις των άρθρων 1 και 29 του Ν. 2882/2001.
8. Την από 24.9.2003 αίτηση του Ν.Σ.Κ. Δικαστικού Γραφείου Καλαμάτας με την οποία ζητούν διόρθωση των κτηματολογικών στοιχείων.
9. Την 840/2003 απόφαση Μονομελούς Πρωτοδικείου Καλαμάτας.
10. Το αριθ. 115/16.1.2004 έγγραφο της Γενικής Δ/νσης Περιφέρειας Πελοποννήσου/Δ.Ε.Κ.Ε. Τρίπολης σχετικά με αποστολή διορθωμένων κτηματολογικών πινάκων.
11. Το 148/30/9/27.1.2004 έγγραφο Κτηματικής Υπηρεσίας Ν. Μεσσηνίας με το οποίο μας διαβιβάσθηκαν τα δικαιολογητικά έγγραφα για διόρθωση κτηματολογικών στοιχείων της απαλλοτρίωσης που κηρύχθηκε με την αρ. 1025518/2239/0010/9.4.2001 (ΦΕΚ 299/τ.Δ/23.4.2001) απόφαση Υπουργού Οικονομικών και με το οποίο μας εισηγείται την έκδοση απόφασής μας για διόρθωση των κτηματολογικών στοιχείων, αποφασίζουμε:

Διορθώνουμε τον κτηματολογικό πίνακα που συνέταξαν οι Μηχανικοί Ι. Δραγομάνοβιτς και Γ. Πανάγος και τον οποίο έχει θεωρήσει ο Προϊστάμενος της Δ.Ε.Κ.Ε., Γενική Δ/νση Περιφέρειας Περιφέρεια Πελοποννήσου Π. Παπαϊωάννου στις 17.4.2000 της απαλλοτρίωσης που κηρύχθηκε με την αρ. 1025518/2239/0010/9.4.2001 (ΦΕΚ 299/τ.Δ/23.4.2001) απόφαση Υπουργού Οικονομικών για το έργο «Αντιπλημμυρικά Έργα στον ποταμό Πάμισο-Διευθέτηση κοίτης από θάλασσα έως Φράγμα Αρι- έργο συμβολής Π. Παμίσου με Χ. Πύρνακα και οδογέφυρα Νεοχωρίου» στο Νομό Μεσσηνίας ως εξής:

α) στην αριθ. 3 ιδιοκτησία ιδιοκτήτης είναι ο Παναγιώτης Γιαννόπουλος του Γεωργίου αντί του Κων/νου Γιαννόπουλου.

β) στην αριθ. 5 ιδιοκτησία ιδιοκτήτης είναι ο Βασίλειος Μπούτος του Ιωάννη αντί του Ιωάννη Μπούτου, όπως αυτά φαίνονται στο διορθωμένο κτηματολογικό πίνακα της Δ/νσης Ελέγχου Κατασκευής Έργων (Δ.Ε.Κ.Ε.) της Γενικής Δ/νσης Περιφέρειας, Περιφέρειας Πελοποννήσου που διορθώθηκε από τον Μηχανικό της Δ.Ε.Κ.Ε. Σ. Δημόπουλο την 30.12.2003 και θεωρήθηκε αυθημερόν από τον Προϊστάμενο της εν λόγω Δ/νσης Π. Παπαϊωάννου.

Η παρούσα να δημοσιευθεί στην Εφημερίδα της Κυβερνήσεως.

Τρίπολη, 3 Φεβρουαρίου 2004

Ο Γενικός Γραμματέας Περιφέρειας
ΑΝΤΩΝΗΣ Μ. ΜΑΤΣΙΓΚΟΣ

Αριθ. 4564 (2)

Κήρυξη αναδασωτέων εκτάσεων στη θέση «Μακριά Λαγκάδα» Δημοτικού Διαμερίσματος Νικήτης του Δήμου Σιθωνίας Ν. Χαλκιδικής.

Ο ΓΕΝΙΚΟΣ ΓΡΑΜΜΑΤΕΑΣ ΠΕΡΙΦΕΡΕΙΑΣ
ΚΕΝΤΡΙΚΗΣ ΜΑΚΕΔΟΝΙΑΣ

Έχοντας υπόψη:

1. Τις διατάξεις του άρθρου 117 παρ. 3 του Συντάγματος της χώρας.

2. Τις Διατάξεις του Ν. 998/79 «Περί Προστασίας Δασών κ. λ. π. και ειδικότερα.

Ι. Του άρθρου 41 παρ. 1

ΙΙ. Του άρθρου 38

3. Τις Διαταγές του Υπουργείου Γεωργίας

Ι. 160417/1180/8.7.70.

ΙΙ. 182447/3049/24.9.80.

4. Την με αριθμό 5628/21.11.2003 Πρόταση του Δασαρχείου Πολυγύρου.

5. Τις Διατάξεις του άρθρου 1 παρ. 2 του Ν. 2503/97 «Μεταβίβαση αρμοδιοτήτων στον Γενικό Γραμματέα Περιφέρειας».

6. Την με αριθμό 5631/11.8.2000 (ΦΕΚ 1339/Β/2000) απόφαση Γενικού Γραμματέα Περιφέρειας Κεντρικής Μακεδονίας «Κατανομή αρμοδιοτήτων στους προϊσταμένους των Δασικών Υπηρεσιών», αποφασίζουμε:

Κηρύσσουμε αναδασωτέες εκτάσεις εμβαδού α) επτακοσίων εβδομήντα ενός & εξήντα τεσσάρων (771,64) τ.μ., β) χιλίων ενενήντα πέντε & τριάντα πέντε (1095,35) τ.μ. και γ) τριακοσίων τριών (303,00) τ.μ. στη θέση «Μακριά Λαγκάδα» Δημοτικού Διαμερίσματος Νικήτης του Δήμου Σιθωνίας Ν. Χαλκιδικής με σκοπό την προστασία και την αναδάσωση με φυσική αναγέννηση των εκτάσεων που εκχερσώθηκαν παράνομα.

Η έκταση με στοιχεία Ρ,Σ,Τ,Υ,Φ,Χ,Ψ,Ρ εμβαδού 771,64 τ.μ. συνορεύει:

Βόρεια: Με δημόσιο δάσος.

Νότια: Με φερόμενη ιδιοκτησία ιδίου.

Ανατολικά: Με φερόμενη ιδιοκτησία ιδίου.

Δυτικά: Με φερόμενη ιδιοκτησία ιδίου

Η έκταση με στοιχεία Ε,Ζ,Η,Θ,Ι,ε,ζ,ΚΑΜ,Ν,5,4,3,2,1,ω,ψ,... ι,θ,η,Ε εμβαδού 1095,35 τ.μ. συνορεύει:

Βόρεια: Με φερόμενη ιδιοκτησία ιδίου.

Νότια: Με δη μόσιο δάσος.

Ανατολικά: Με φερόμενη ιδιοκτησία ιδίου και δημόσιο δάσος.

Δυτικά: Με δημόσιο δάσος

Η έκταση με στοιχεία α,β,γ,δ,Ω,α εμβαδού 303,00 τ.μ. συνορεύει:

Βόρεια: Με δημόσιο δάσος

Νότια: Με φερόμενη ιδιοκτησία ιδίου

Ανατολικά: Με φερόμενη ιδιοκτησία ιδίου


Δυτικά: Με φερόμενη ιδιοκτησία ιδίου

Όπως φαίνονται στο συνημμένο διάγραμμα που αποτελεί αναπόσπαστο μέρος της απόφασης αυτής.

Η απόφαση αυτή να δημοσιευθεί στην Εφημερίδα της Κυβερνήσεως.

Πολύγυρος, 9 Δεκεμβρίου 2003

Με εντολή Γενικού Γραμματεά Περιφέρειας
Ο Διευθυντής Δασών
Ι. ΑΘΑΝΑΣΙΑΔΗΣ

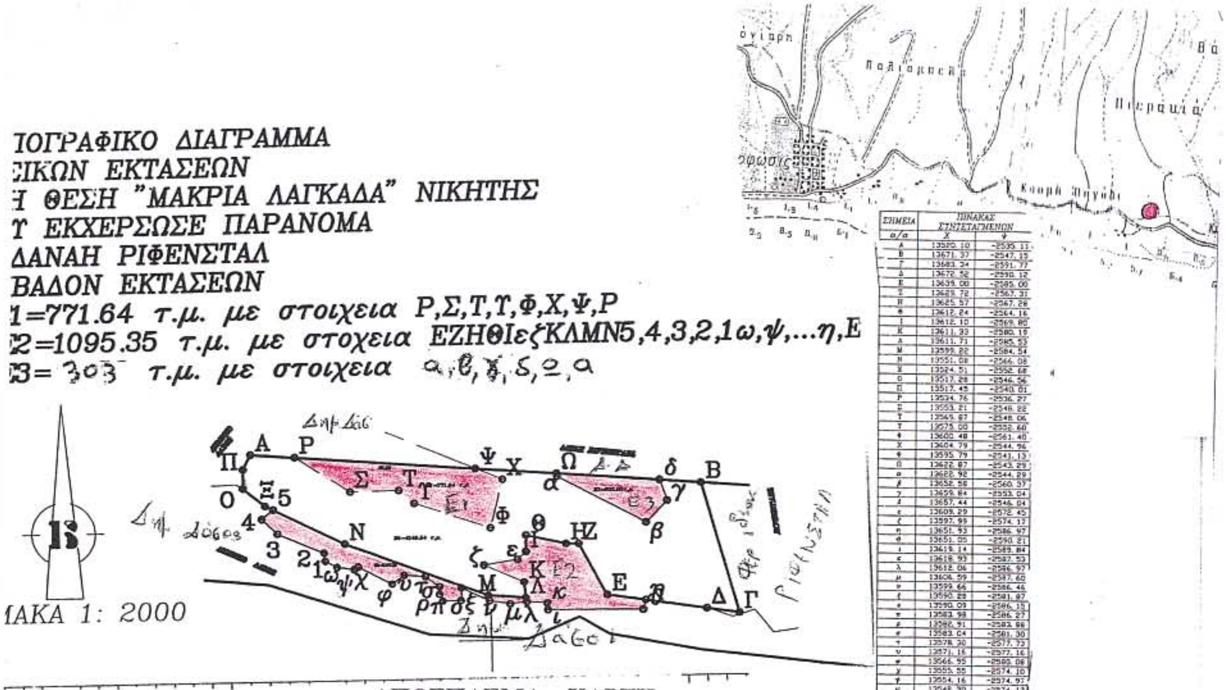

ΣΗΜΕΙΑ α/α	ΠΙΝΑΚΑΣ ΣΥΝΤΕΤΑΓΜΕΝΩΝ X	Y
Α	13520.10	-2535.11
Β	13671.37	-2547.15
Γ	13683.34	-2591.77
Δ	13672.52	-2590.12
Ε	13639.00	-2585.00
Ζ	13629.72	-2567.31
Η	13625.57	-2567.28
Θ	13612.24	-2564.16
Ι	13612.10	-2569.80
Κ	13611.33	-2580.19
Λ	13611.71	-2585.53
Μ	13599.22	-2584.54
Ν	13551.08	-2566.08
Ξ	13524.51	-2552.68
Ο	13517.28	-2546.56
Π	13517.45	-2540.01
Ρ	13534.76	-2536.27
Σ	13553.21	-2548.22
Τ	13565.67	-2548.06
Υ	13575.00	-2552.60
Φ	13600.48	-2561.40
Χ	13604.79	-2544.96
Ψ	13595.79	-2541.13
Ω	13622.87	-2543.29
α	13622.92	-2544.29
β	13652.58	-2560.37
γ	13659.84	-2553.04
δ	13657.44	-2546.04
ε	13609.29	-2572.45
ζ	13597.99	-2574.17
η	13651.93	-2586.97
θ	13651.05	-2590.21
ι	13619.14	-2589.84
κ	13618.93	-2587.53
λ	13612.06	-2586.97
μ	13606.59	-2587.60
ν	13599.66	-2586.46
ξ	13590.28	-2581.87
ο	13590.09	-2586.15
π	13583.98	-2586.27
ρ	13582.91	-2582.98
σ	13583.04	-2581.30
τ	13578.30	-2577.73
υ	13571.16	-2577.16
φ	13566.95	-2580.08
χ	13555.55	-2574.10
ψ	13554.16	-2574.97
ω	13548.30	-2574.13
1	13544.29	-2571.92
2	13543.93	-2569.11
3	13528.49	-2562.23
4	13523.29	-2557.13
5	13527.14	-2554.00

ΑΠΟΣΠΑΣΜΑ ΧΑΡΤΗ

Περιοχής **Νικήτης** στο οποίο φαίνεται η δασική έκταση συνολικού εμβαδού **2169,99 τ.μ.**

Δασική Θέση «Μακρυά Λαγκάδα»
Γεωργ. Μήκος 23° 38' 50''
Γεωργ. Πλάτος 40° 14'00''

ΕΘΝΙΚΟ ΤΥΠΟΓΡΑΦΕΙΟ
Για τεχνικούς λόγους στο σχεδιάγραμμα έγινε σμίκρυνση κατά ποσοστό 78 %

ΥΠΟΜΝΗΜΑ

Δασική έκταση που εκχερσώθηκε παράνομα

Επαρχιακό οδικό δίκτυο

Ρέμα

Πολύγυρος 19-11-2003
Ο Συντάξας Δασολόγος

Παπαδόπουλος Σταύρος
ΔασολόγοςΑ΄

ΘΕΩΡΗΘΗΚΕ
Ο Δασάρχης Πολυγύρου α.α

Τσίρκας Ιωάννης
Δασολόγος με βαθμό Α΄


Ο Δ/ντης Δασών


Ι. Αθανασιάδης
Δασολόγος Α΄

ΔΙΟΡΘΩΣΕΙΣ ΣΦΑΛΜΑΤΩΝ


(3)

Στο ΦΕΚ 911/τ.Δ΄/26.8.2003 που δημοσιεύθηκε η 1066330/5779/Β0010/5.8.2003 απόφαση του Υφυπουργού Οικονομίας και Οικονομικών καθορισμού ορίων του αιγιαλού και παραλίας στη θέση Γλαρονήσι νήσου Κέας Ν. Κυκλάδων τίθεται το ορθό τοπογραφικό διάγραμμα ως εξής:

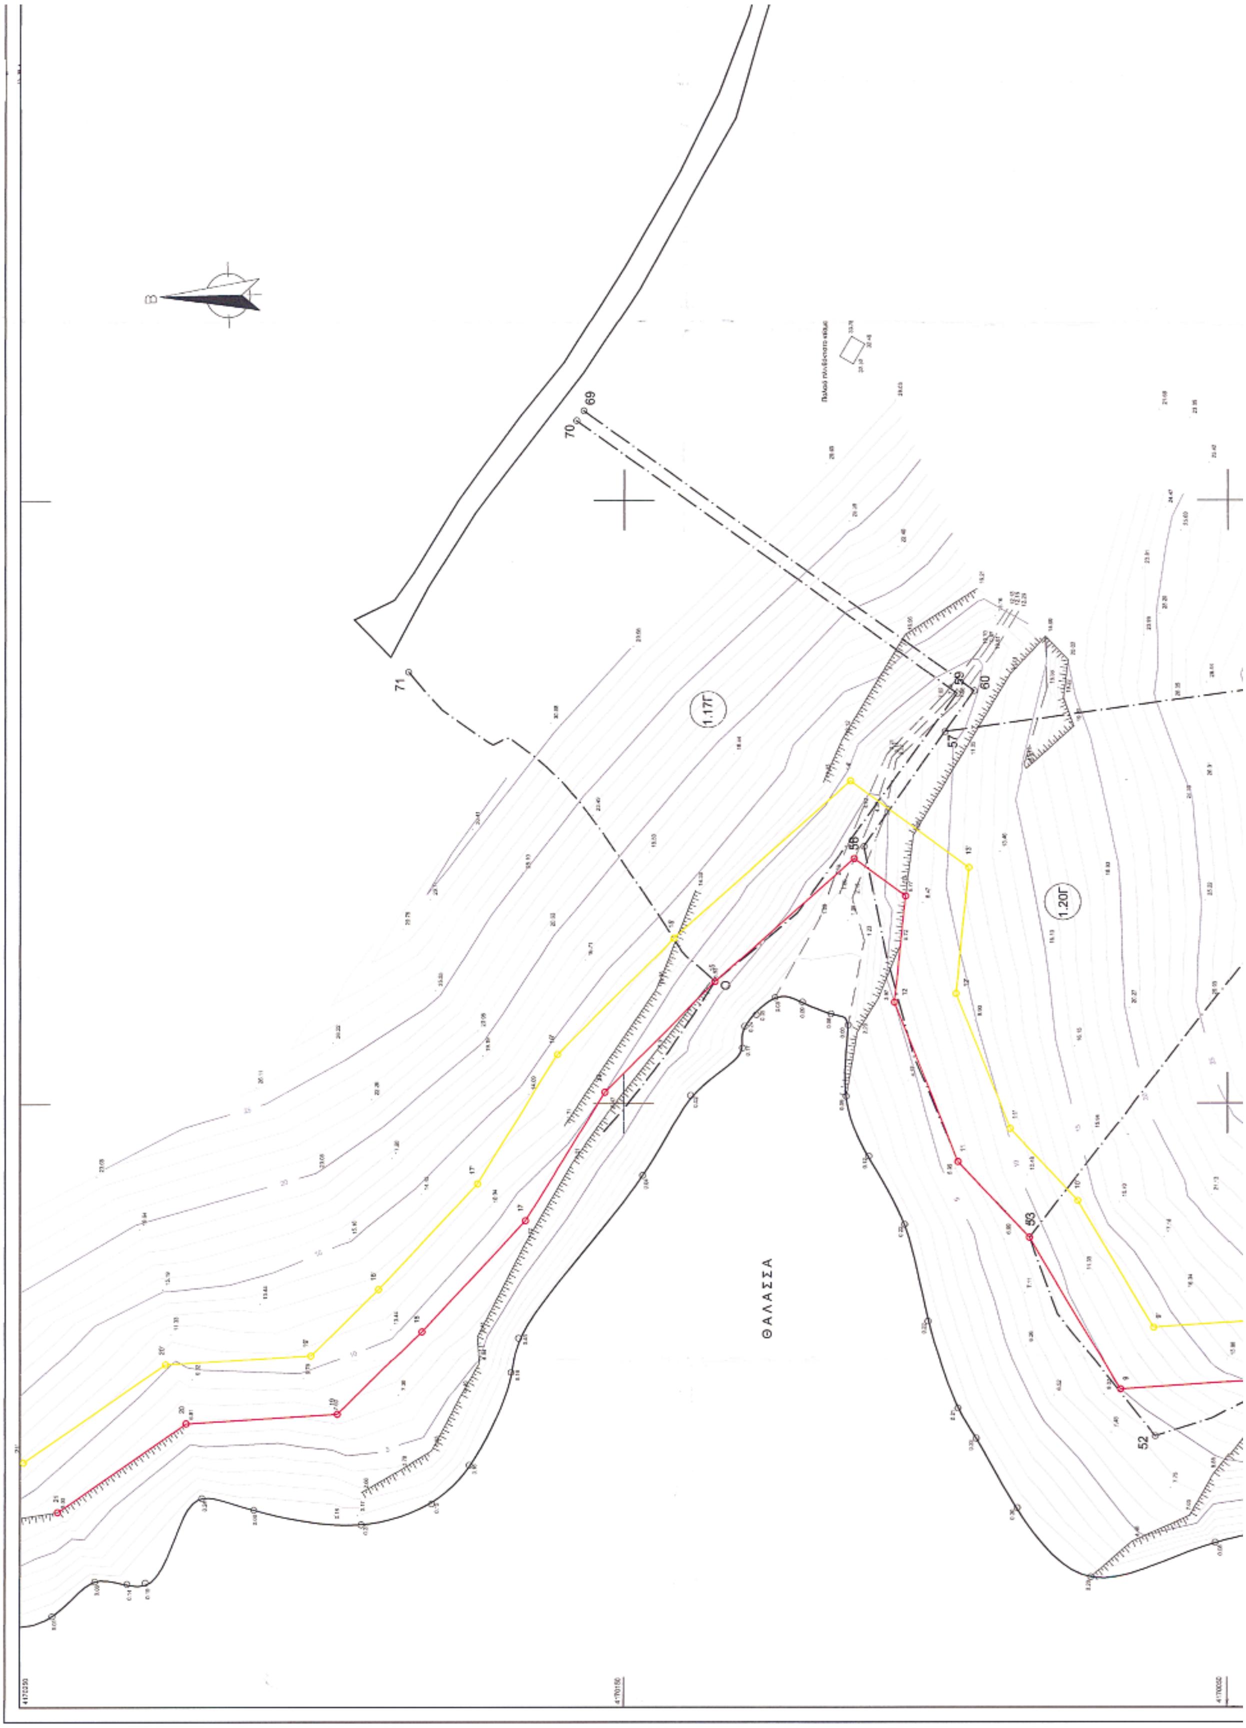
ΘΑΛΑΣΣΑ
1.17Γ
1.20Γ

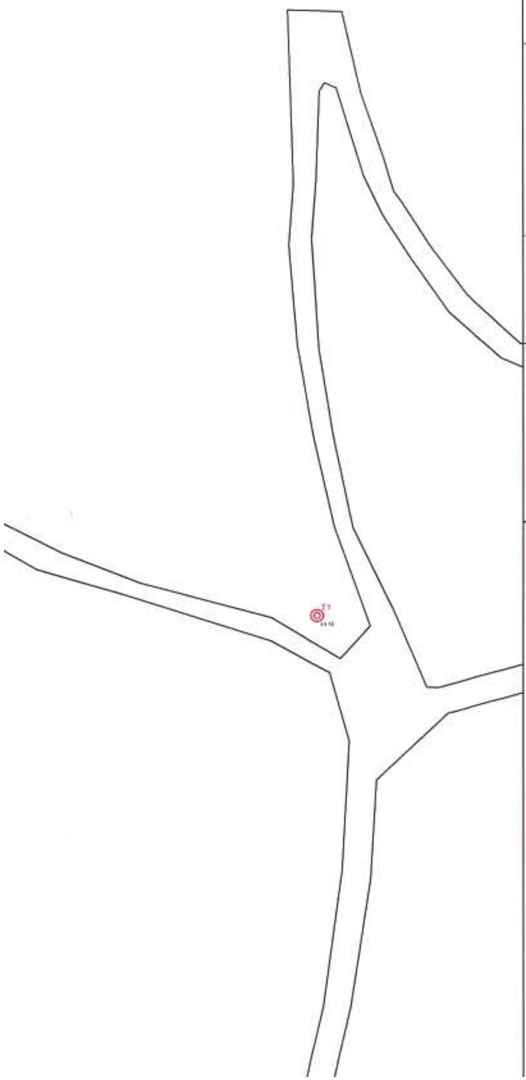

ΑΠΟΣΠΑΣΜΑ ΓΥΣ 1:50.000

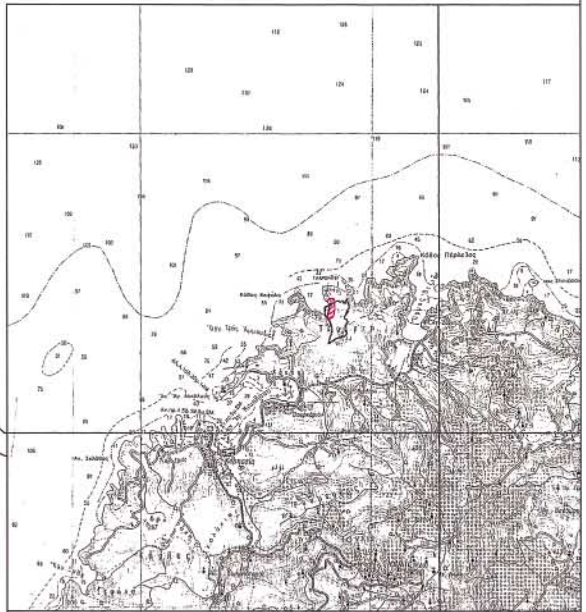

ΠΙΝΑΚΑΣ ΣΥΝ/ΝΩΝ ΚΟΡΥΦΩΝ

Α/Α	X	Y
1010	529245,31	4169929,91
662	529258,10	4169913,09
663	529261,90	4169914,07
664	529269,36	4169920,13
665	529274,58	4169926,40
666	529272,72	4169929,18
1020	529268,18	4169940,61
1022	529260,54	4169948,22
1024	529257,71	4169958,35
1027	529249,55	4169966,53
1028	529243,63	4169972,44
1030	529241,08	4169979,48
1035	529226,99	4169996,96
1040	529226,41	4170020,76
1042	529229,53	4170030,33
1043	529230,38	4170032,59
1049	529227,26	4170052,03
540	529221,57	4170072,55
541	529232,98	4170084,66
542	529244,48	4170091,46
543	529249,45	4170094,45
1071	529264,04	4170099,43
528	529280,04	4170103,32
527	529291,34	4170109,28
526	529301,17	4170113,02
155	529312,99	4170112,69
153	529314,65	4170115,57
152	529316,81	4170120,31
151	529317,56	4170124,86
1088	529314,71	4170127,98

Α/Α	X	Y
697	529371,11	4169953,15
696	529365,86	4169951,56
694	529361,40	4169964,78
695	529359,13	4169960,52
692	529351,24	4169970,79
693	529355,40	4169973,39
48	529345,09	4169976,69
690	529345,80	4169986,37
691	529342,11	4169982,86
433	529337,78	4169989,45
434	529342,28	4169991,83
431	529335,10	4170000,39
432	529332,17	4169998,16
430	529332,18	4170008,31
429	529326,19	4170004,99
49	529325,03	4170000,77
427	529332,04	4170015,57
428	529323,72	4170018,05
425	529339,48	4170028,64
426	529339,22	4170022,85
423	529358,21	4170027,22
424	529356,05	4170031,88
421	529375,11	4170031,46
422	529372,14	4170026,62
420	529384,26	4170026,42
419	529382,54	4170021,47
69	529414,81	4170158,75
70	529413,18	4170157,91
71	529371,62	4170185,70
51	529240,99	4170006,32

ΥΠΟΜΝΗΜΑ ΣΥΜΒΟΛΩΝ

Δευτερεύουσα ισοϋψής καμπύλη

Πρωτεύουσα ισοϋψής καμπύλη

Όρια Ιδιοκτησιών

Φρύδι πρανούς

Πόδι πρανούς

1.17Γ Αρίθμηση Ιδιοκτησιών

Κορυφές-Χαρακτηριστικά σημεία

Κοίτη χειμάρου

ΕΘΝΙΚΟ ΤΥΠΟΓΡΑΦΕΙΟ
Για τεχνικούς λόγους στο σχεδιάγραμμο έγινε σμίκρυνση κατά ποσοστό ... %

ΥΠΟΜΝΗΜΑ ΕΠΙΤΡΟΠΗΣ

1) Το παρόν τοπογραφικό διάγραμμα συνοδεύει την από 04 / 02 / 2003 Έκθεση της Επιτροπής Καθορ. των ορίων Αιγιαλού (Άρ.3 Ν.2971/2001)

2) ——— (κόκκινη γραμμή) Γραμμή Αιγιαλού : 1, 2, 3, ..., 19, 20, 21

——— (κίτρινη γραμμή) Γραμμή Παραλίας : 1', 2', 3', ..., 19', 20', 21'

——— (μπλε γραμμή) εάν δεν ισχύει το (4) ....

3) Οι κορυφές των οριογραμμών ορίζονται με ορθογώνιες συντεταγμένες εξαρτημένες από το Κρατικό Δίκτυο.


4) Αποφαίνεται ότι δεν υφίσταται παλιός Αιγιαλός και ότι στη ζώνη Αιγιαλού και Παραλίας δεν υπάρχουν κτίσματα.


Ο Πρόεδρος

Τα μέλη

1) ΒΙΚΤΩΡΙΑ ΛΕΜΠΟΤΕΣΗ
Τοπογράφος Μηχ/κός

2) ΛΙΝΑΡΔΟΣ ΠΡΟΚΟΠΙΟΣ

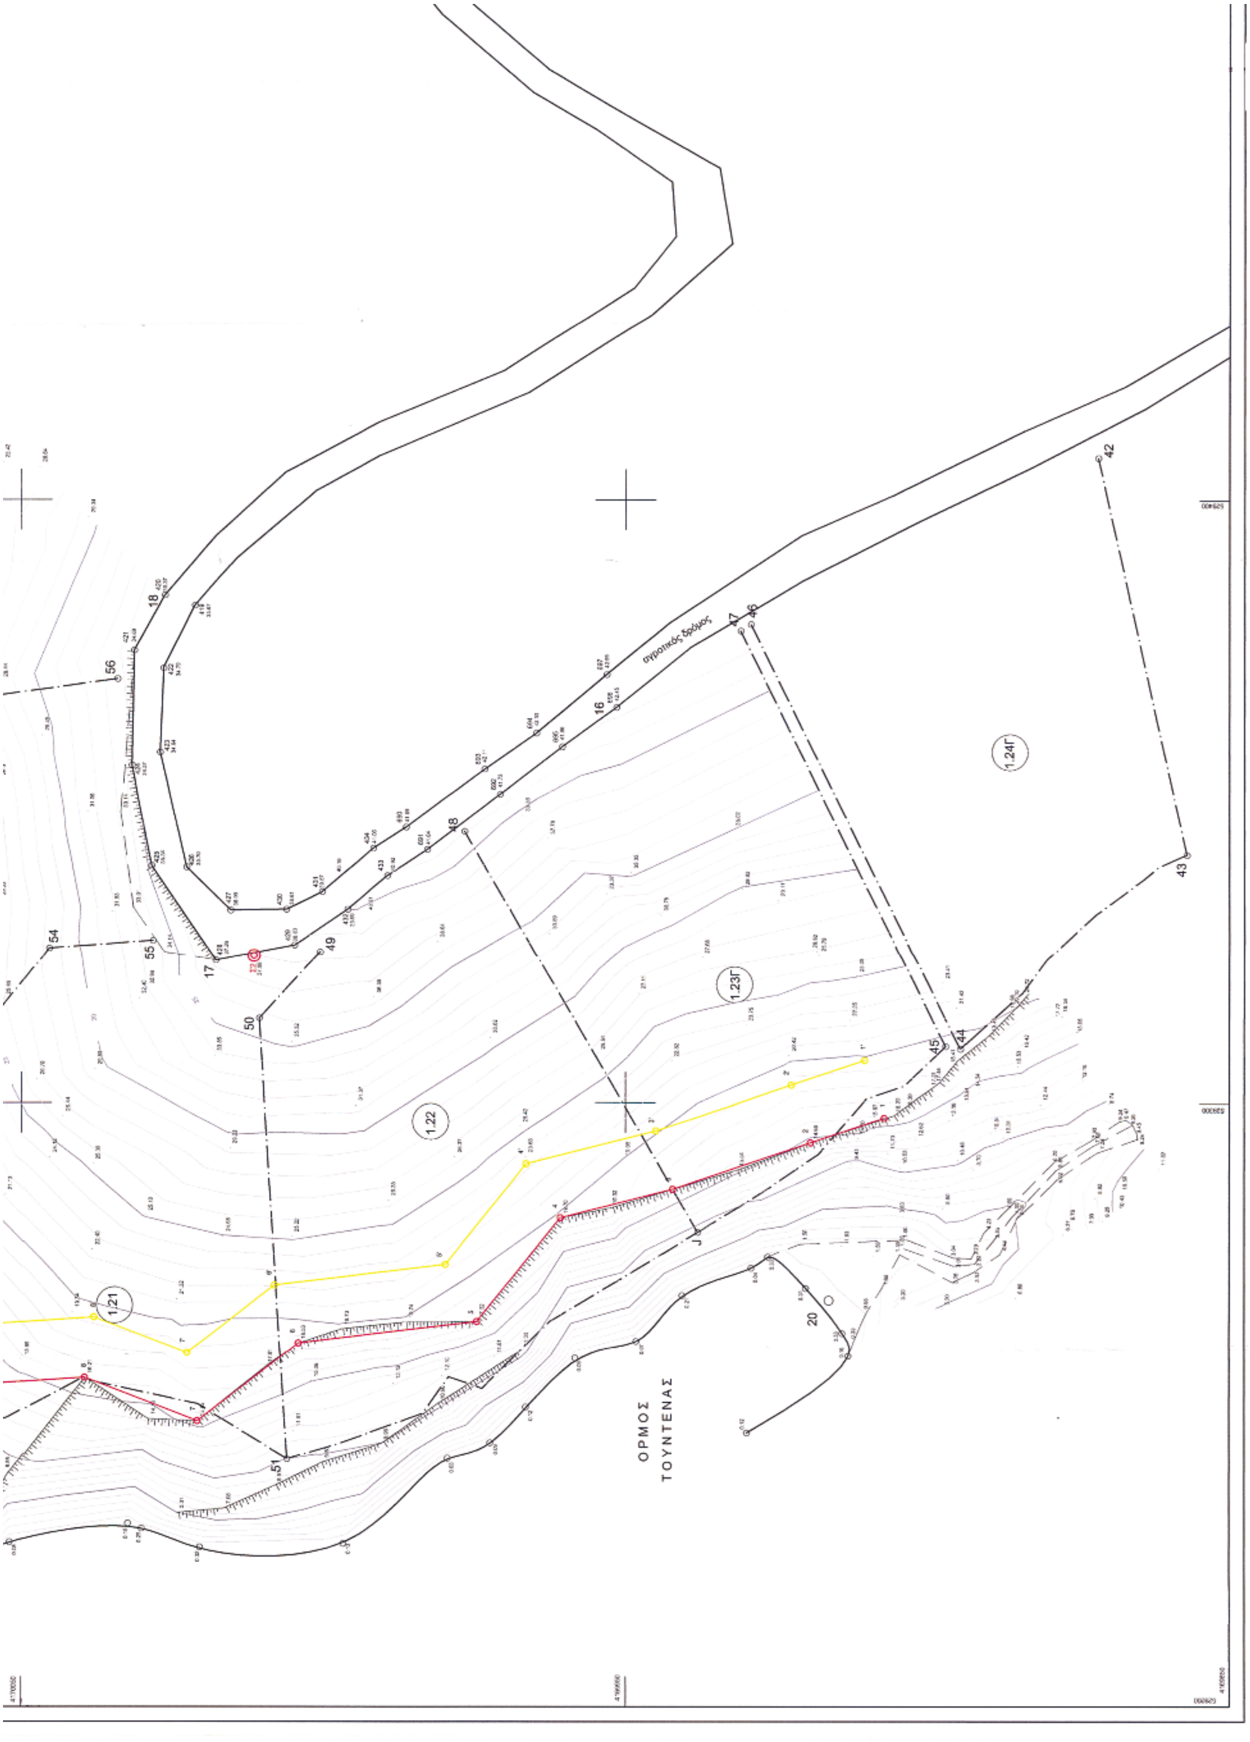
αγροτικός δρόμος
1.21
1.22
1.23Γ
1.24Γ
ΟΡΜΟΣ
ΤΟΥΝΤΕΝΑΣ

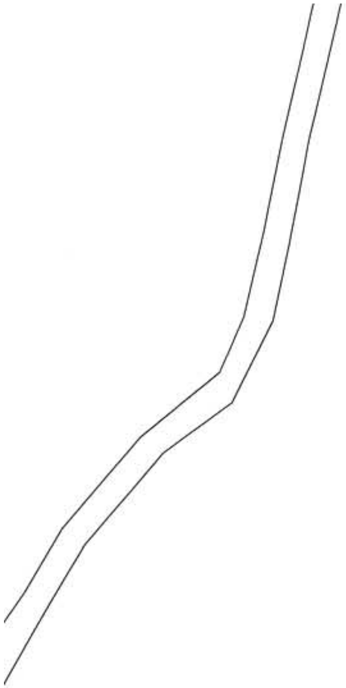

151	529317,56	4170124,86
1088	529314,71	4170127,98
1089	529312,81	4170129,86
1090	529309,18	4170130,27
1093	529301,34	4170136,86
1098	529288,16	4170146,86
143	529261,24	4170167,47
142	529255,43	4170168,72
141	529240,09	4170175,63
140	529233,68	4170181,84
138	529233,68	4170181,84
139	529231,80	4170198,02
1116	529232,71	4170211,21
1117	529234,63	4170219,81
1120	529220,68	4170229,17
1121	529220,48	4170232,22
1122	529220,87	4170237,57
1123	529215,14	4170244,63
43	529341,32	4169857,05

71	529371,62	4170185,70
51	529240,99	4170008,32
52	529244,86	4170061,85
53	529277,88	4170082,64
57	529361,72	4170096,66
58	529342,72	4170110,12
59	529368,05	4170004,65
60	529368,50	4170091,85
50	529313,99	4170010,85
54	529325,74	4170045,52
55	529327,01	4170028,40
56	529370,39	4170034,20
J	529278,62	4169938,02
O	529320,23	4170134,76
42	529407,00	4169871,77
44	529308,94	4169894,50
45	529309,37	4169896,94
46	529379,40	4169929,28
47	529378,34	4169930,90

ΣΥΝ/ΝΕΣ ΚΟΡΥΦΩΝ ΑΙΓΙΑΛΟΥ

Α/Α	Χ	Υ
1	529297.54	4169907.14
2	529293.40	4169919.32
3	529285.73	4169942.15
4	529280.98	4169960.75
5	529263.78	4169974.60
6	529260.21	4170004.37
7	529247.27	4170021.13
8	529254.47	4170039.74
9	529252.60	4170067.51
10	529277.88	4170082.64
11	529290.38	4170094.43
12	529316.73	4170104.97
13	529334.50	4170103.22
14	529340.68	4170111.70
15	529320.23	4170134.76
16	529301.82	4170153.09
17	529280.66	4170166.24
18	529262.30	4170183.48
19	529248.54	4170197.49
20	529247.02	4170222.42
21	529232.34	4170243.72

ΣΥΝ/ΝΕΣ ΚΟΡΥΦΩΝ ΠΑΡΑΛΙΑΣ

Α/Α	Χ	Υ
1'	529307.00	4169910.35
2'	529302.87	4169922.52
3'	529295.32	4169944.98
4'	529289.84	4169966.45
5'	529273.22	4169979.83
6'	529269.81	4170008.30
7'	529258.63	4170022.78
8'	529264.59	4170038.20
9'	529262.99	4170062.08
10'	529283.95	4170074.62
11'	529295.86	4170085.86
12'	529318.18	4170094.78
13'	529339.22	4170092.71
14'	529353.50	4170112.32
15'	529327.51	4170141.63
16'	529308.07	4170160.98
17'	529286.79	4170174.21
18'	529269.29	4170190.63
19'	529258.30	4170201.83
20'	529256.83	4170225.80
21'	529240.57	4170249.39

ΚΤΗΜΑΤΟΛΟΓΙΚΟΣ ΠΙΝΑΚΑΣ

1.17 Γ	ΡΙΝΟΠΟΥΛΟΣ ΛΟΥΚΑΣ
1.20 Γ	> >
1.21	> >
1.22	> >
1.23 Γ	> >
1.24 Γ	> >

ΣΤΕΛΙΟΣ ΣΕΖΕΝΙΑΣ
Εφοριακός ΔΕ/Α

2) ΛΙΝΑΡΔΟΣ ΠΡΟΚΟΠΙΟΣ
Ανθ/πλοίαρχος, Λιμενάρχη ΚΕΑΣ

ΚΤΗΜΑΤΙΚΗ ΥΠΗΡΕΣΙΑ ΚΥΚΛΑΔΩΝ
ΑΚΡΙΒΕΣ ΑΝΤΙΓΡΑΦΟ
Σύρος 12-1-2004

Ελέγθηκε επιτόπου
για την ακρίβεια της αποτύπωσης

ΒΙΚΤΩΡΙΑ ΛΕΜΠΟΤΕΣΗ
Τοπογράφος Μηχ/κός

ΗΜΕΡΟΜΗΝΙΑ : 04 / 02 / 2003

ΘΕΩΡΗΘΗΚΕ

ΚΕΑ 04 / 02 / 2003

ΒΙΚΤΩΡΙΑ ΛΕΜΠΟΤΕΣΗ
Τοπογράφος Μηχ/κός

ΤΟΠΟΓΡΑΦΙΚΟ ΔΙΑΓΡΑΜΜΑ
ΚΑΘΟΡΙΣΜΟΥ ΟΡΙΩΝ ΑΙΓΙΑΛΟΥ - ΠΑΡΑΛΙΑΣ

ΕΝΔΙΑΦΕΡΟΜΕΝΟΣ : ΡΙΝΟΠΟΥΛΟΣ ΛΟΥΚΑΣ

ΠΕΡΙΟΧΗ : ΓΛΑΡΟΝΗΣΙ
ΔΗΜΟΣ : ΚΕΑΣ
ΝΗΣΟΣ : ΚΕΑΣ

ΑΡΜΟΔΙΑ : ΚΤΗΜΑΤΙΚΗ ΥΠΗΡΕΣΙΑ ΚΥΚΛΑΔΩΝ

ΙΣΟΔΙΑΣΤΑΣΗ	ΚΛΙΜΑΚΑ
1 ΜΕΤΡΟ	1 : 500

ΤΡΙΓΩΝΟΜΕΤΡΙΚΟ ΔΙΚΤΥΟ : ΕΓΣΑ '87
ΥΨΟΜΕΤΡΙΚΗ ΑΦΕΤΗΡΙΑ :

ΜΕΘΟΔΟΣ ΑΠΟΤΥΠΩΣΗΣ	ΗΜΕΡΟΜΗΝΙΑ
ΕΠΙΓΕΙΑ (GPS)	ΙΑΝΟΥΑΡΙΟΣ 2003

Ο Συντάξας Μηχανικός

ΑΛΕΞΑΝΔΡΟΣ ΕΥΑΓ. ΑΝΔΡΟΝΟΠΟΥΛΟΣ
ΔΙΠΛ. ΑΓΡΟΝ. & ΤΟΠΟΓΡΑΦΟΣ ΜΗΧΑΝΙΚΟΣ
ΕΘΝΙΚΟΥ ΜΕΤΣΟΒΙΟΥ ΠΟΛΥΤΕΧΝΕΙΟΥ
ΜΕΛΟΣ Τ.Ε.Ε. ΑΡΙΘΜΟΣ ΜΗΤΡΩΟΥ: 70020
ΑΦΜ: 057862397 - ΔΟΥ: ΑΓ. ΠΑΡΑΣΚΕΥΗΣ

ΤΕΧΝΙΚΟ ΓΡΑΦΕΙΟ ΑΛΕΞΑΝΔΡΟΥ ΑΝΔΡΟΝΟΠΟΥΛΟΥ, ΑΙΓΑΙΟΥ ΠΕΛΑΓΟΥΣ 51 - ΑΓ. ΠΑΡΑΣΚΕΥΗ ΤΗΛ. 210.600.91.03 , 6944-671617